


照明・電源設備の配置図

-  照明車
-  配電盤
-  発電機

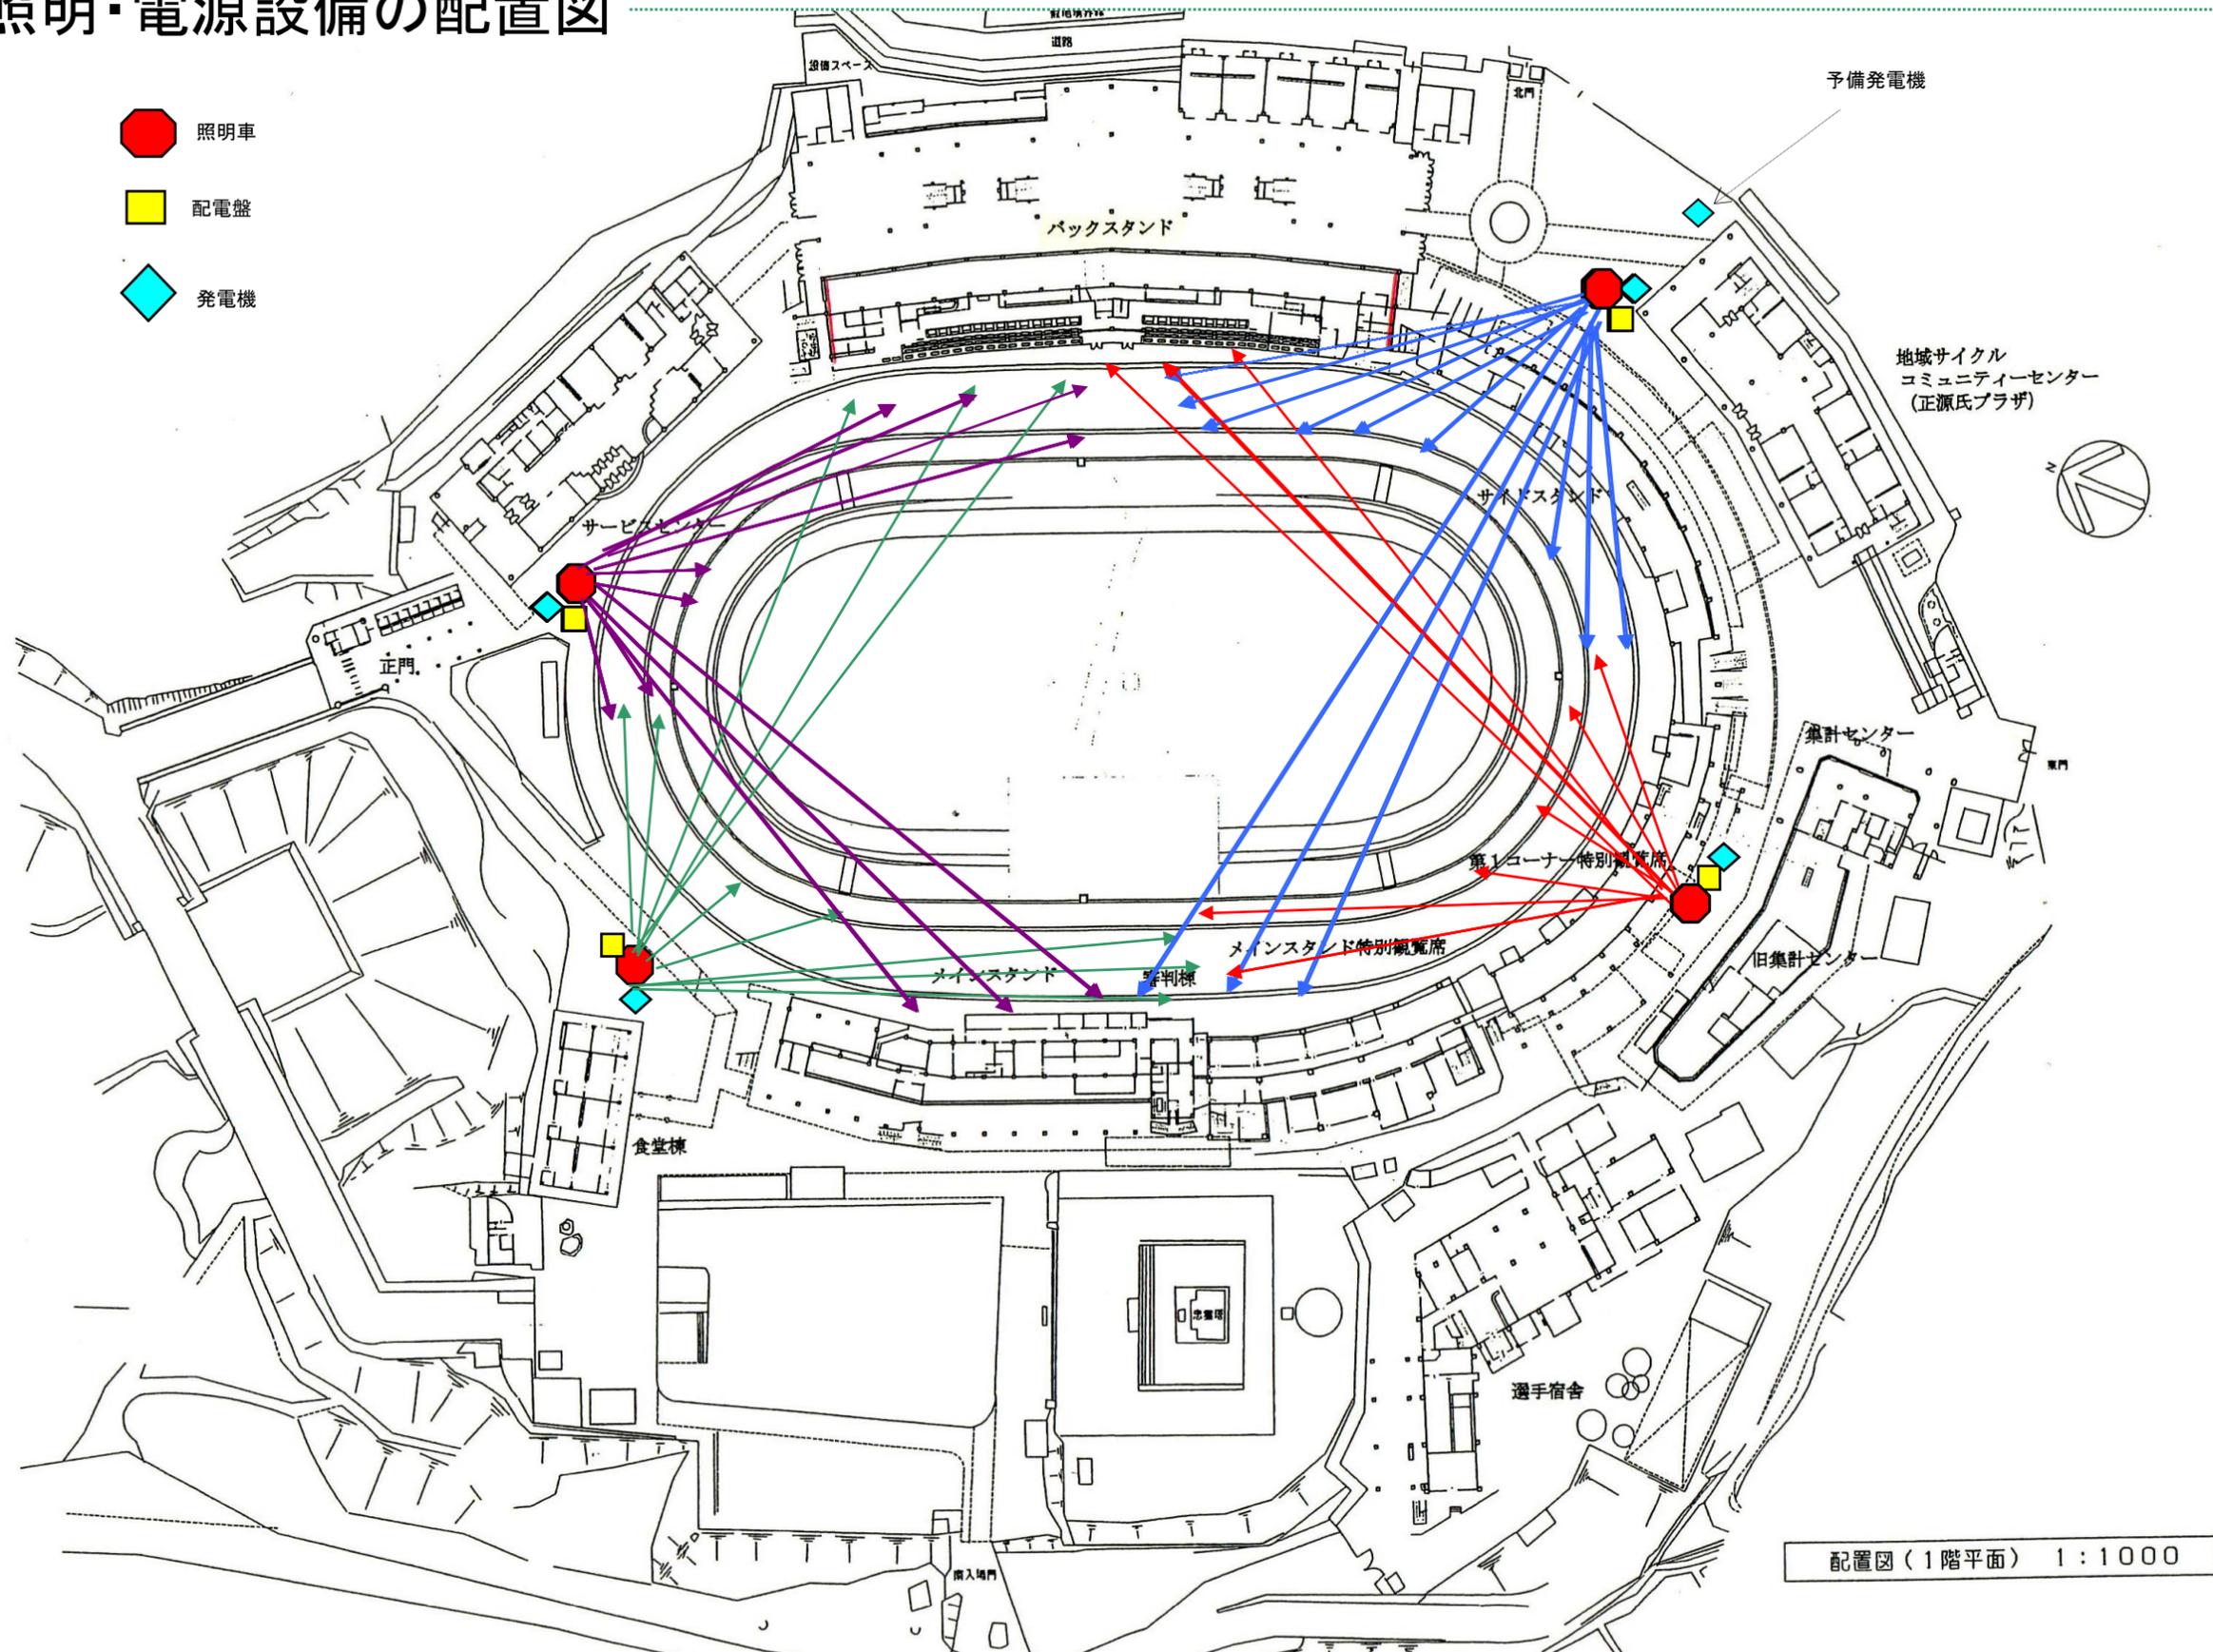

配置図(1階平面) 1:1000